



ΕΦΗΜΕΡΙΣ ΤΗΣ ΚΥΒΕΡΝΗΣΕΩΣ

ΤΗΣ ΕΛΛΗΝΙΚΗΣ ΔΗΜΟΚΡΑΤΙΑΣ

ΤΕΥΧΟΣ ΤΕΤΑΡΤΟ **Αρ. Φύλλου 1163**

31 Δεκεμβρίου 2002

ΠΕΡΙΕΧΟΜΕΝΑ

ΑΠΟΦΑΣΕΙΣ

ΑΠΟΦΑΣΕΙΣ

Αριθ. 26952 (1)

Έγκριση τοπικού ρυμοτομικού σχεδίου σε εκτός σχεδίου περιοχή του Δήμου Νέας Κυδωνιάς (Ν. Χανίων), για τον καθορισμό χώρου ανέγερσης Γυμνασίου - Λυκείου και καθορισμός όρων και περιορισμών δόμησης αυτού.

Η ΥΠΟΥΡΓΟΣ
ΠΕΡΙΒΑΛΛΟΝΤΟΣ, ΧΩΡΟΤΑΞΙΑΣ
ΚΑΙ ΔΗΜΟΣΙΩΝ ΕΡΓΩΝ

Έχοντας υπόψη :

1. Τις διατάξεις των άρθρων 114 (παρ. 1), 248, 249 και 250 του από 14.7.1999 Π.Δ/τος «Κώδικας Βασικής Πολεοδομικής Νομοθεσίας» (Δ΄ 580), όπως τα άρθρα 248, 249 και 250 τροποποιήθηκαν με τα άρθρα 5, 6 και 7 αντίστοιχα του Ν. 2831/2000 «Τροποποίηση των διατάξεων του Ν. 1577/1985 «Γενικός Οικοδομικός Κανονισμός» και άλλες πολεοδομικές διατάξεις» (Α΄ 140).

2. Τις διατάξεις της παρ. Δ.2 του άρθρου 29 του Ν. 2831/2000 (Α΄ 140) όπως αντικαταστάθηκε με το άρθρο 10 του Ν.3044/2002 καθώς και τις διατάξεις του άρθρου 15 του ίδιου ως άνω Νόμου.

3. Τις διατάξεις του άρθρου 29Α του Ν. 1558/1985 «Κυβέρνηση και Κυβερνητικά Όργανα» (Α΄ 137), όπως αυτό προστέθηκε με το άρθρο 27 του Ν. 2081/1992 (Α΄154) και τροποποιήθηκε με την παρ. 2α του άρθρου 1 του Ν. 2469/1997 (Α΄ 38).

4. Την Υ6/31.10.2001 απόφαση του Πρωθυπουργού και της Υπουργού Περιβάλλοντος Χωροταξίας και Δημοσίων Έργων «Ανάθεση αρμοδιοτήτων Υπουργού Περιβάλλοντος Χωροταξίας και Δημοσίων Έργων στους Υφυπουργούς Περιβάλλοντος Χωροταξίας και Δημοσίων Έργων» (Β΄ 1484)

5. Το 425/18.2.2002 έγγραφο της ΚΕ΄ Εφορείας Προϊστορικών και Κλασικών Αρχαιοτήτων του Ν. Χανίων.

6. Το 583/13.2.2002 έγγραφο της Δ/νσης Δασών Χανίων.

7. Το 2842/12.5.2002 έγγραφο του Δήμου Ν. Κυδωνιάς.

8. Το 174/2002 υπηρεσιακό σημείωμα της Δ/νσης Πολεοδομικού Σχεδιασμού - Τμήμα Α΄.

9. Το γεγονός ότι από τις κανονιστικές διατάξεις αυτής της απόφασης δεν προκαλείται δαπάνη σε βάρος του κρατικού προϋπολογισμού και του προϋπολογισμού του οικείου Ο.Τ.Α., αποφασίζουμε:

1. Εγκρίνεται τοπικό ρυμοτομικό σχέδιο σε εκτός σχεδίου περιοχή του Δήμου Νέας Κυδωνιάς (Ν. Χανίων), στη θέση «Σκιναβρές» του δημοτικού διαμερίσματος Δαράτσο, για τον καθορισμό χώρου ανέγερσης Γυμνασίου - Λυκείου, όπως ο χώρος φαίνεται περικλειόμενος με πράσινη γραμμή και με στοιχεία 12341 στο σχετικό πρωτότυπο διάγραμμα σε κλίμακα 1:500, που θεωρήθηκε από τον Προϊστάμενο της Διεύθυνσης Τοπογραφικών Εφαρμογών με την 26952/2002 πράξη του και που αντίτυπο του σε φωτοσμίκρυνση δημοσιεύεται με την παρούσα απόφαση.

2. Οι όροι και περιορισμοί δόμησης του παραπάνω χώρου καθορίζονται ως εξής:

α. Μέγιστο ποσοστό κάλυψης: είκοσι τοις εκατό (20%).

β. Συντελεστής δόμησης: έξι δέκατα (0,6)

γ. Αποστάσεις των κτιρίων από τα πλάγια όρια: επτά μέτρα και μισό (7,50).

3. Πριν τη χορήγηση της οικοδομικής άδειας απαιτείται υδραυλική μελέτη αποστράγγισης ομβρίων υδάτων.

4. Η ισχύς της παρούσας απόφασης αρχίζει από τη δημοσίευση της στην Εφημερίδα της Κυβερνήσεως.

Η απόφαση αυτή να δημοσιευθεί στην Εφημερίδα της Κυβερνήσεως.

Αθήνα, 26 Νοεμβρίου 2002

Η ΥΦΥΠΟΥΡΓΟΣ

ΡΟΔΟΥΛΑ ΖΗΣΗ

ΥΠΟΜΝΗΜΑ

1. Εμβαδόν γηπέδου με κορυφές (1-2-3-4-1) = ...

ΥΠΟΛΟΓΙΣΜΟΣ ΕΜΒΑΔΟΥ ΜΕ ΟΡΘΟΓΩΝΙΕΣ ΣΥΝΤΕΤΑΓΜΕΝ


Α/Α	X_i (m)	Ψ_i (m)	$X_{i+1} - X_{i-1}$	$\Psi_{i-1} - \Psi_{i+1}$	$X_i(\Psi_{i-1} - \Psi_{i+1})$
1	-5,70	-87,46			
2	-5,64	-28,01	55,5339	-59,5700	335,9748
3	49,83	-27,89	98,4700	76,8500	3829,7352
4	90,83	-104,86	-55,5339	59,5700	5410,7431
1	-5,70	-87,46	-96,4700	-76,8500	438,0450
2	-5,64	-28,01			
				Αθροισμα	10014,4981

Ε= 10014,4981 / 2 = 5007,24 m²

2. ΑΡΤΙΟΤΗΤΑ - ΟΙΚΟΔΟΜΗΣΙΜΟΤΗΤΑ

Το παρόν γήπεδο βρίσκεται στο Δαράτσο του Δήμου Νέας Κυδωνίας και είνα

Σύμφωνα με Π.Δ 24.5.85/ ΦΕΚ 270Δ /31-5-85 είναι άρτιο και οικοδομήσιμο κ

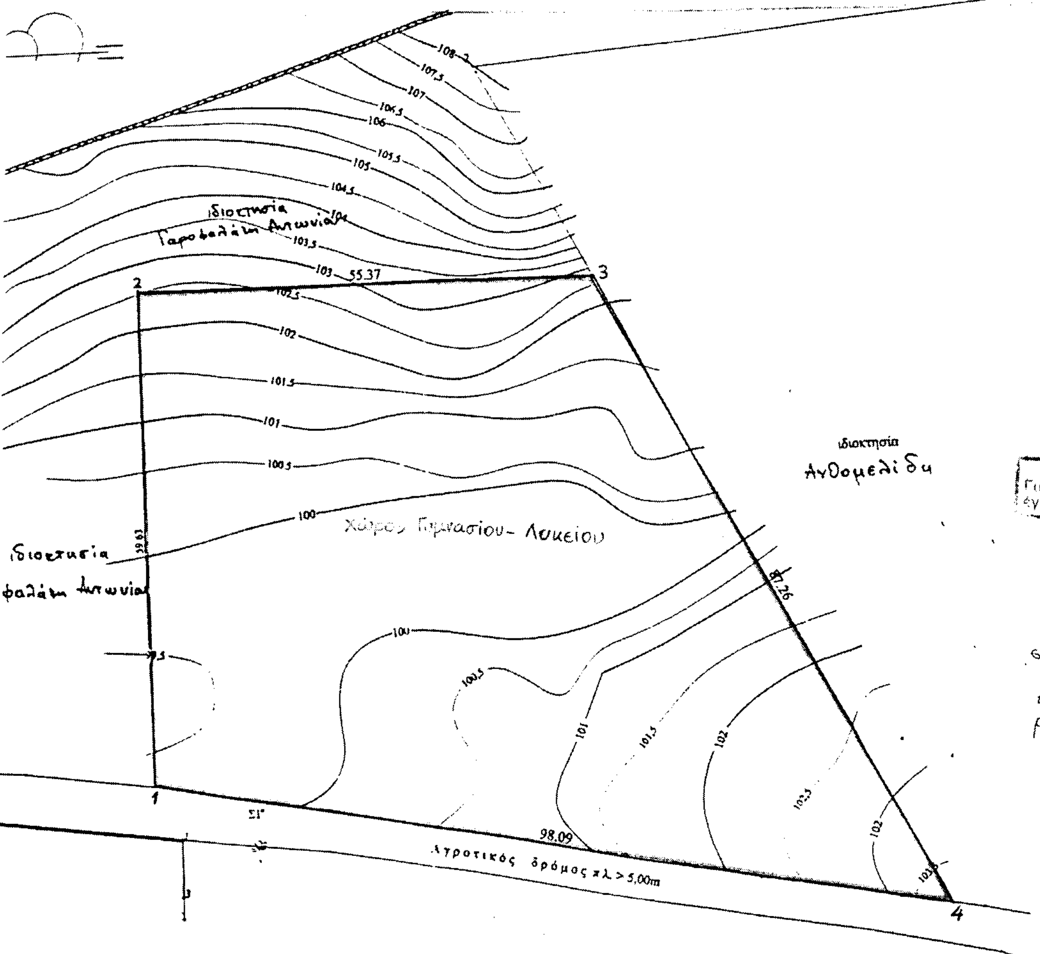

ΕΘΝΙΚΟ ΤΥΠΟΓΡΑΦΕΙΟ
Για τεχνικούς λόγους στο σχεδιάγραμμα έγινε σμίκρυνση κατά ποσοστό 55 %

Γ.26952/02

"Έγκρισης τοπικού ρυμοτομ. σχεδίου σε εκτός σχεδίου περιοχή του Δ. Ν. Κυδωνίας (ν. Χανίων) για τον καθορισμό χώρου ανέγερσης Γυμνασίου - Λυκείου & καθορισμού όρων & περιορισμών δόμησης αυτού"

26 Νοεμβρίου

Δ/ντής

Ι. Γιαννακόπουλος

Αρ. Φ. 319/02
σχ. 1

Αριθ. 29415/440/2002 (2)

Αναγνώριση Οδού (παρόδου οδού) Νικηφόρου Λύτρα στο Ο.Τ. 116, του Δήμου Αθηναίων ότι υπάρχει πριν από το 1923 και χαρακτηρισμός αυτής σαν διατηρητέας.

Η ΝΟΜΑΡΧΗΣ ΑΘΗΝΩΝ

Έχοντας υπόψη:

Α. Τις διατάξεις:

1. Του Π.Δ. 30/1996 «Κώδικας Νομαρχιακής Αυτοδιοίκησης» όπως τροποποιήθηκε και ισχύει σήμερα.

2. Του ισχύοντος Οργανισμού Εσωτερικής Λειτουργίας 167/1997 (ΦΕΚ 1262 Β/31.12.1997).

3. Του από 17.7.1923 Ν.Δ. «περί σχεδίων πόλεων κτλ.» όπως τροποποιήθηκαν και συμπληρώθηκαν μεταγενέστερα.

Β. Την από 22.11.2002 Γνωμοδότηση του Συμβουλίου Χωροταξίας, Οικισμού και Περιβάλλοντος του Τομέα Κεντρικής Αθήνας της Νομαρχίας Αθηνών.

Γ. Την 29415/440/2002 αίτηση του Δήμου Αθηναίων.

Δ. Τους παρακάτω τίτλους ιδιοκτησίας:

α. 53351/1958 συμ/φου Αθηνών Ευστάθιου Αγγελόπουλου

β. 52023/1926 συμ/φου Αθηνών Αριστοφάνη Μητζοπούλου

γ. 59535/1920 συμ/φου Αθηνών Ιωάννη Οικονομόπουλου,

από τους οποίους προκύπτει ότι η οδός (παρόδου οδού) Νικηφόρου Λύτρα υπάρχει πριν από το 1923.

Ε. Το από Νοέμβριο 2000 κλίμακα 1:200 τοπογραφικό διάγραμμα του μηχανικού Αντώνη Δασκαλαντωνάκη.

ΣΤ. Το από 8.11.1934 (ΦΕΚ 389) Διάταγμα ένταξης της περιοχής στο σχέδιο Πόλεως του Δήμου Αθηναίων στο οποίο φαίνεται η υπόψη οδός στο Ο.Τ. 116 που περικλείεται από τις οδούς Μεγαλουπόλεως, Μεθάνων, Λοκρίδος.

Ζ. Τα νόμιμα δικαιολογητικά που περιέχονται στο φάκελο.

Γι' αυτά αποφασίζουμε:

Αναγνωρίζουμε ότι η οδός (παρόδος οδού) Νικηφόρου Λύτρα, στο Ο.Τ. 116 του Δήμου Αθηναίων υπάρχει νομίμως πρίν από το έτος 1923 όπως φαίνεται στο από Νοέμβριο 2000 κλίμακα 1:200 τοπογραφικό διάγραμμα του μηχανικού Αντώνη Δασκαλαντωνάκη που συνοδεύει την παρούσα απόφαση και που αντίτυπό του σε φωτοσμίκρινση δημοσιεύεται με αυτή.


Η απόφαση αυτή ισχύει από τη δημοσίευση της στην Εφημερίδα της Κυβερνήσεως.

Η απόφαση αυτή να δημοσιευθεί στην Εφημερίδα της Κυβερνήσεως.


Αθήνα, 16 Δεκεμβρίου 2002

Η Νομάρχης

ΕΛΕΝΗ ΜΠΕΣΜΠΕΑ

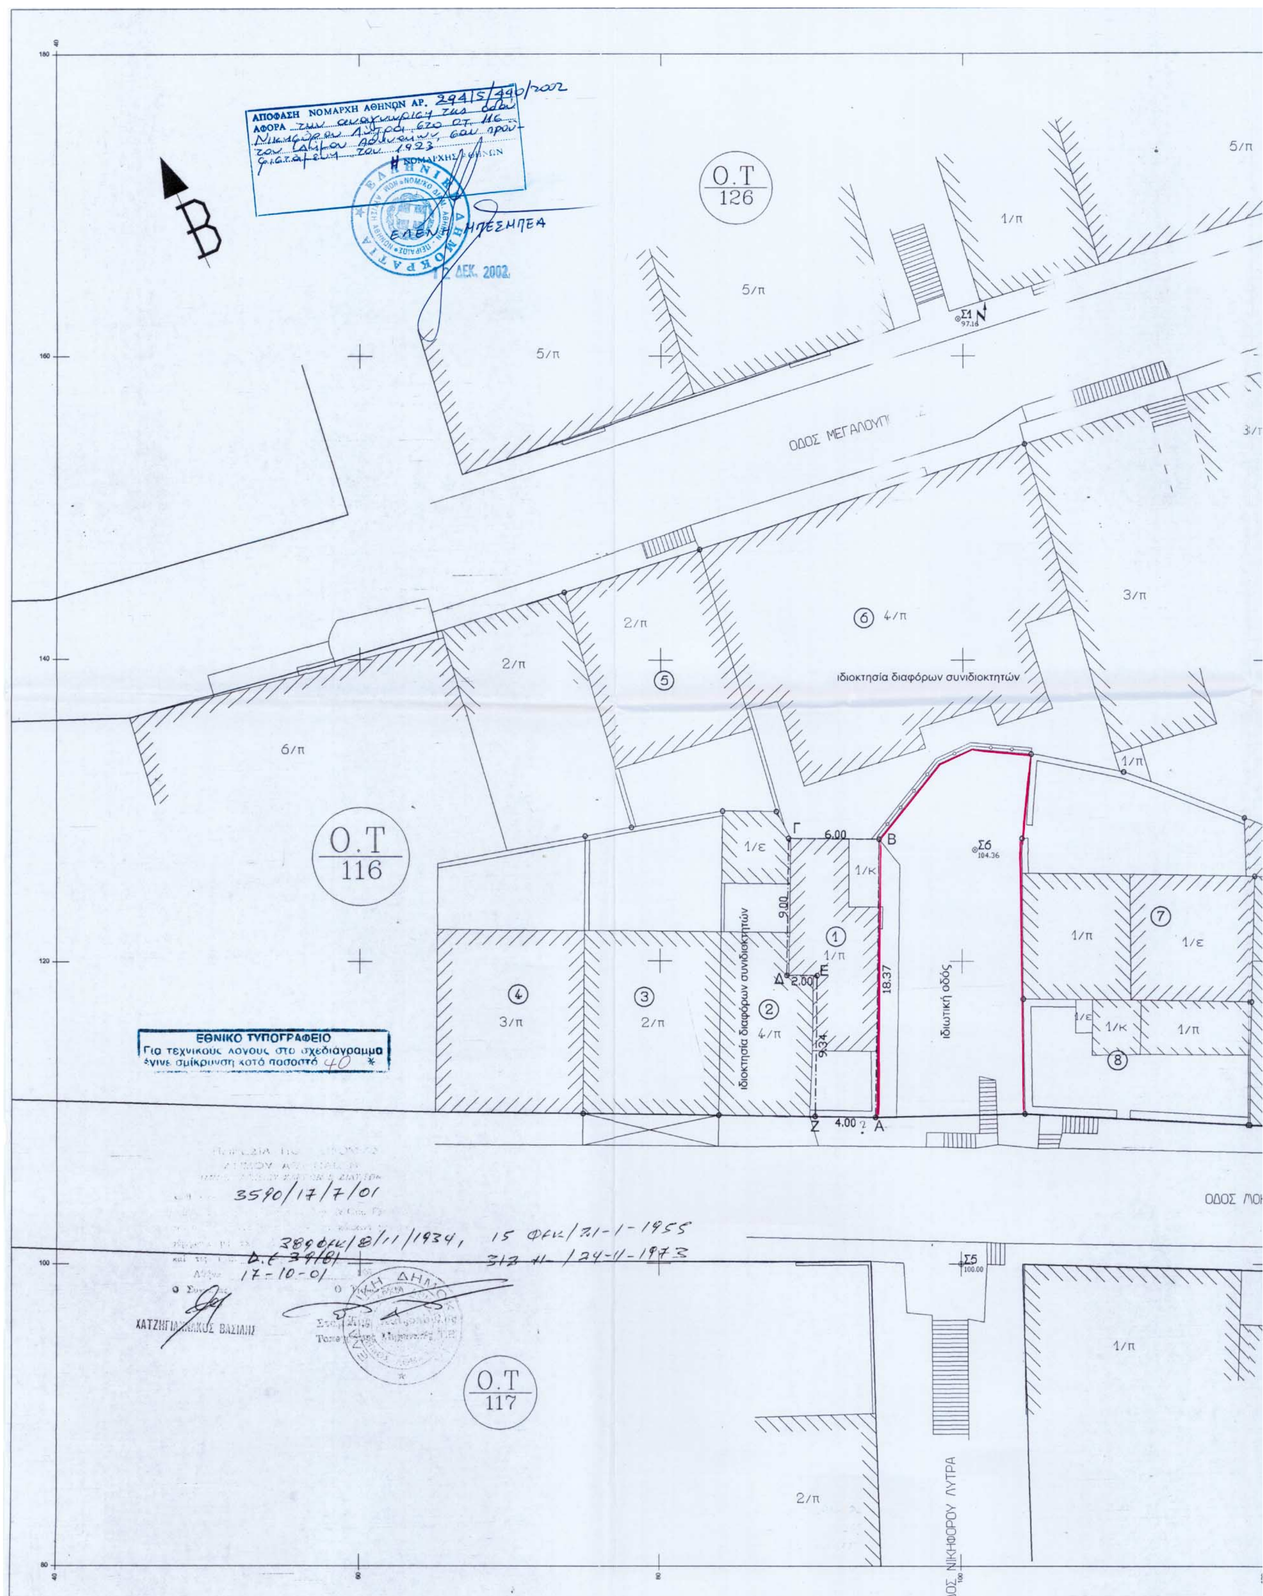

Ο.Τ 126
Ο.Τ 116
Ο.Τ 117
ΟΔΟΣ ΜΕΓΑΛΟΥΠ
ιδιοκτησία διαφόρων συνιδιοκτητών
ιδιωτική οδός
ΟΔΟΣ ΝΙΚΗΦΟΡΟΥ ΛΥΤΡΑ
ΕΘΝΙΚΟ ΤΥΠΟΓΡΑΦΕΙΟ
Για τεχνικούς λόγους στο σχεδιάγραμμα έγινε σμίκρυνση κατά ποσοστό 40 *
ΑΠΟΦΑΣΗ ΝΟΜΑΡΧΗ ΑΘΗΝΩΝ ΑΡ. 29415/2910/2002
12 ΔΕΚ. 2002
3590/17/7/01
ΧΑΤΖΗΓΙΑΝΝΑΚΟΣ ΒΑΣΙΛΗ

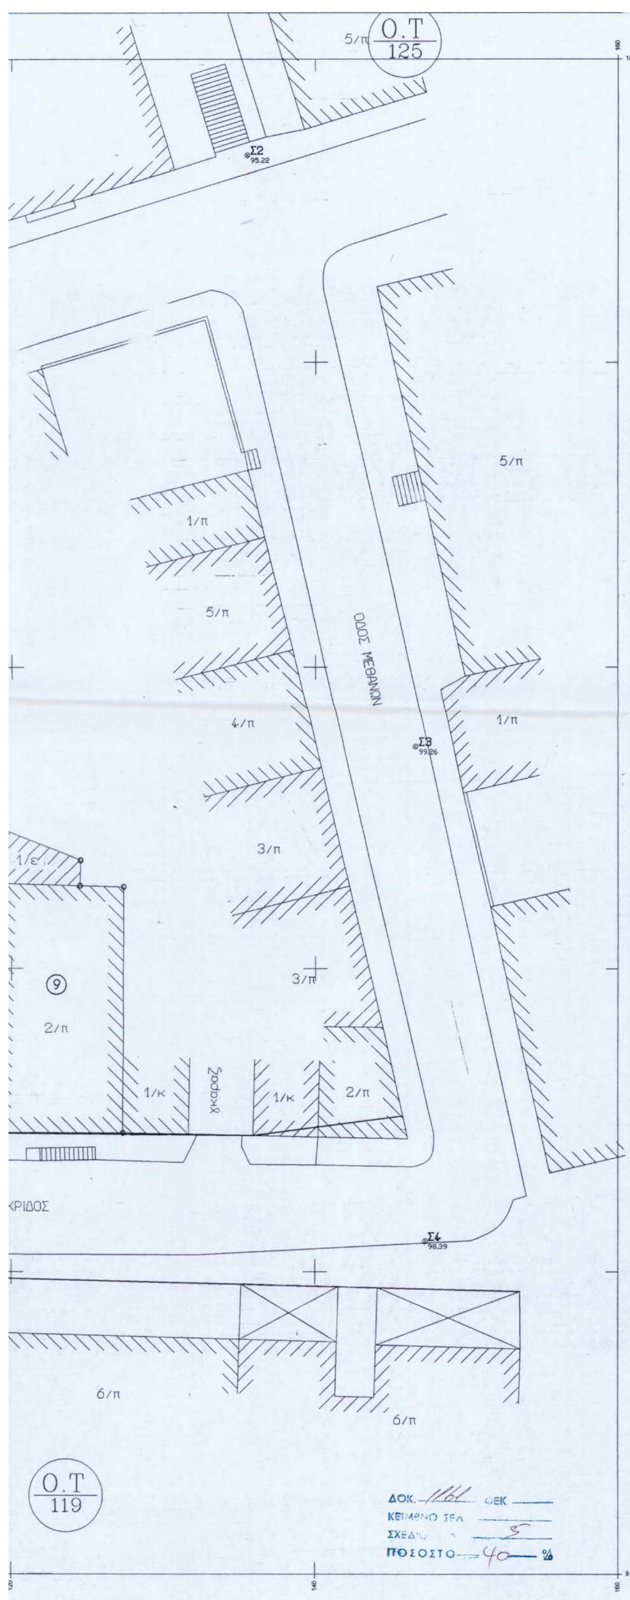

ΔΗΛΩΣΗ ΙΔΙΟΚΤΗΤΟΥ

Ο υπογράφων, ιδιοκτήτης του παρόντος οικοπέδου, δηλώνω ότι τα υλοποιηθέντα όρια είναι τα απολύτως ορθά.

Ο ΔΗΛΩΝ

ΤΟΠΟΘΕΤΗΣΗ Ρ.Γ. και Ο.Γ.

Οι ρυμοτομικές και οικοδομικές γραμμές τέθηκαν σύμφωνα με το Δ.Ε. 39/81

ΟΡΟΙ ΔΟΜΗΣΗΣ

Αρτιότητα : Ε=200 π=10, προ 9-6-73 : Ε=112.50 π=6

Σ.Δ.=3,60 (ΦΕΚ 312Δ/78) Κάλυψη=70% Ύψος : ΓΟΚ85 και τροποποιήσεις ΓΟΚ2000

Αρχαιολογία : Οχι Γκαράζ : Γ ζώνη Χρήσεις γης : όλες

Εκτος αναστολής
Θεωρήθηκε ως πρός τους όρους δόμησης
Αθήνα 17 ΟΚΤ. 2001

ΕΓΚΡΙΣΗ ΔΕΦΑ
ΓΙΑ ΕΚΣΚΑΦΕΣ

ΠΑΡΑΤΗΡΗΣΕΙΣ

1) Το σύστημα συντεταγμένων είναι αυθαίρετο.
2) Η σύνταξη και απόδοση του διαγράμματος, καθώς και ο υπολογισμός των στοιχείων, έγιναν με αναλυτικό τρόπο από ορθογώνιες συντεταγμένες.
3) Τα όρια μου υπεδείχθησαν και είναι υλοποιημένα.

ΥΠΟΜΝΗΜΑ

Στοιχεία οικοπέδου Α-Β-Γ-Δ-Ε-Ζ-Α
1)Πλευρές : ΑΒ=18.37 ΒΓ=6.00 ΓΔ=9.00 ΔΕ=2.00 ΕΖ=9.34 ΖΑ=4.00
2)Εμβαδόν = 91.40 τ.μ.

α/α	Ονοματεπώνυμο	Διεύθυνση
1	ΠΑΠΑΧΡΙΣΤΟΠΟΥΛΟΣ ΓΕΩΡΓΙΟΣ	Λοκρίδος 26
2	ΧΑΤΖΗΑΓΓΕΛΙΔΗΣ ΙΩΑΝΝΗΣ	Λοκρίδος 26
3	ΚΟΥΛΟΥΜΠΗΣ ΦΩΤΗΣ	Λοκρίδος 28
4	ΤΣΑΡΜΑΚΛΗΣ ΑΘΑΝΑΣΙΟΣ	Λοκρίδος 30
5	ΔΡΑΚΟΥΛΑΚΟΣ ΑΝΤΩΝΙΟΣ	Μεγαλουπόλεως 20
	ΚΟΤΣΩΝΗΣ ΚΩΝ/ΝΟΣ	Μεγαλουπόλεως 20
	ΚΑΤΡΑΚΗ ΜΑΡΙΑ	Μεγαλουπόλεως 20
	ΠΑΠΑΓΙΑΝΝΗΣ ΔΗΜΗΤΡΙΟΣ	Μεγαλουπόλεως 20
	ΜΑΡΟΥΛΗΣ ΠΑΝΑΓΙΩΤΗΣ	Μεγαλουπόλεως 20
6	ΔΑΝΑΛΗΣ ΑΛΕΚΟΣ	Μεγαλουπόλεως 22-24
	ΠΑΥΛΑΤΟΥ ΕΡΙΕΤΑ	Μεγαλουπόλεως 22-24
7	ΣΤΑΥΡΟΠΟΥΛΟΥ ΕΥΑΓΓΕΛΙΑ	Πάροδος Λοκρίδος (Νικ. Λύρα 82)
8	ΓΕΡΟΝΤΟΥΚΟΣ ΒΑΣΙΛΕΙΟΣ	Λοκρίδος 24
9	ΤΡΙΠΟΔΗΣ ΘΕΟΔΩΡΟΣ	Λοκρίδος 22

ΕΡΓΟΔΟΤΗΣ : ΓΕΩΡΓΙΟΣ ΠΑΠΑΧΡΙΣΤΟΠΟΥΛΟΣ

ΜΕΛΕΤΗΤΗΣ : ΑΝΤ. ΔΑΣΚΑΛΑΝΤΩΝΑΚΗΣ – ΤΟΠΟΓΡΑΦΟΣ ΜΗΧΑΝΙΚΟΣ
ΠΡΙΓΚΗΠΟΝΗΣΩΝ 4 – 142 31 ΝΕΑ ΙΩΝΙΑ
τηλ. (01)2711159 – 2790882 fax. (01)2774721
e-mail : adask @ tee.gr

Εργο : ΑΠΟΤΥΠΩΣΗ ΙΔΙΟΚΤΗΣΙΑΣ ΠΑΠΑΧΡΙΣΤΟΠΟΥΛΟΥ με τα στοιχεία Α-Β-Γ-Δ-Ε-Ζ-Η-Α

ΘΕΣΗ : Οδος ΛΟΚΡΙΔΟΣ 26 – Ο.Τ.116
ΓΚΥΖΗ – Δημος ΑΘΗΝΑΙΩΝ

Θεμα Σχεδιου : ΤΟΠΟΓΡΑΦΙΚΟ ΔΙΑΓΡΑΜΜΑ

Αριθμος Σχεδιου : Α1

Χρονος : ΝΟΕΜΒΡΙΟΣ 2000

Κλιμακα: 1:200

ΑΝΤΩΝΗΣ ΔΑΣΚΑΛΑΝΤΩΝΑΚΗΣ
ΔΙΠΛΩΜ. ΑΓΡΟΝΟΜΟΣ ΤΟΠΟΓΡΑΦΟΣ ΜΗΧΑΝΙΚΟΣ
ΕΘΝΙΚΟΥ ΜΕΤΣΟΒΕΙΟΥ ΠΟΛΥΤΕΧΝΕΙΟΥ
ΜΕΛΟΣ Τ.Ε.Ε. - ΑΡΙΘΜΟΣ ΜΗΤΡΩΟΥ 39584
ΑΡΓΥΡΟΥΠΟΛΕΩΣ 6-10, 14231 ΝΕΑ ΙΩΝΙΑ
ΤΗΛ. 210-2790882 - 210-2711159
ΑΦΜ: 026862580 - ΔΟΥ: ΝΕΑΣ ΙΩΝΙΑΣ

Αριθ. 15824 (3)

Καθορισμός χρήσης παραχωρούμενου ακινήτου στο Αγρ/μα Πρωτοχωρίου, Ν. Κοζάνης.

Ο ΝΟΜΑΡΧΗΣ ΚΟΖΑΝΗΣ

Έχοντας υπόψη:

1. Το Ν. 1512/11.1.1985 (ΦΕΚ 4Α) για την τροποποίηση και συμπλήρωση πολεοδομικών διατάξεων κ.λ.π. κι ειδικότερα το άρθρο 3 παρ. 1 αυτού.

2. Το Ν. 1337/12.3.1983 (ΦΕΚ 33Δ/14.3.83) για την επέκταση πολεοδομικών σχεδίων.

3. Το Ν. 360/1976 για την χωροταξία και το περιβάλλον.

4. Το Ν. 1032/1980 για την σύσταση του Υπουργείου Χωροταξίας και Περιβάλλοντος.

5. Την 447/2002 αποφ. Δημ. Συμβ. του Δήμου Κοζάνης.

6. Το 1045/31.10.2002 γνωμοδότηση για προσδιορισμό χρήσης γης βάσει του άρθρου 3 Ν. 1512/85 η οποία εξεδόθη από την Δ/νση Πολεοδομίας και Περιβάλλοντος Κοζάνης.

7. Το α) Ν. 2218/13.6.94 (ΦΕΚ 90 Α/13.6.94) «περί ίδρυσης Νομαρχιακής Αυτ/σης, τροποποίησης κ.λ.π.» όπως συμπληρώθηκε με το Ν. 2240/15.9.94 (ΦΕΚ 153 Α/ 15.9.94).

8. Το 124332/16.12.97 έγγραφο του Υπουργείου Γεωργίας (Τμήμα Γ και Κ Αποκ/σης).

9. Το γεγονός ότι δεν προκαλεί δαπάνη η υπόψη παραχώρηση σε βάρος του προϋπολογισμού του οικείου Ο.Τ.Α.

10. Τις διατάξεις του Ν. 2503/97 άρθρο 10 παρ. 8, αποφασίζουμε:

Καθορίζουμε σαν χρήση γης τη λειτουργία που γενικά εξυπηρετεί την εγκατάσταση κτηνοτροφικών εκμεταλλεύσεων και δραστηριοτήτων από τον Σιαπανίδη Ιωάννη του Παναγιώτη στο υπ' όψη τεμάχιο με στοιχεία ΑΒΓΔ, έκτασης 5000 τμ. το οποίο εμπίπτει στο αριθμ. 371ε χερσολείβαδο κοινό της αναμόρφωσης έτους 1960 όπως αυτό απεικονίζεται στο αναπόσπαστο με την παρούσα από 228/28.2.2001 θεωρημένο τοπογραφικό διαγράμματα του Τμήματος Τοπογραφικής Κοζάνης.

Η απόφαση αυτή να δημοσιευθεί στην Εφημερίδα της Κυβερνήσεως.

Κοζάνη, 28 Νοεμβρίου 2002


Ο Νομάρχης

ΠΑΣΧΟΣ ΜΗΤΛΙΑΓΚΑΣ

ΑΠΟΣΠΑΣΜΑ ΤΟΠΟΓΡΑΦΙΚΟΥ ΔΙΑΓΡΑΜΜΑΤΟΣ

ΠΡΩΤΟΧΩΡΙ ΚΟΖΑΝΗΣ

ΑΝΑΜΟΡΦΩΣΗ 1960

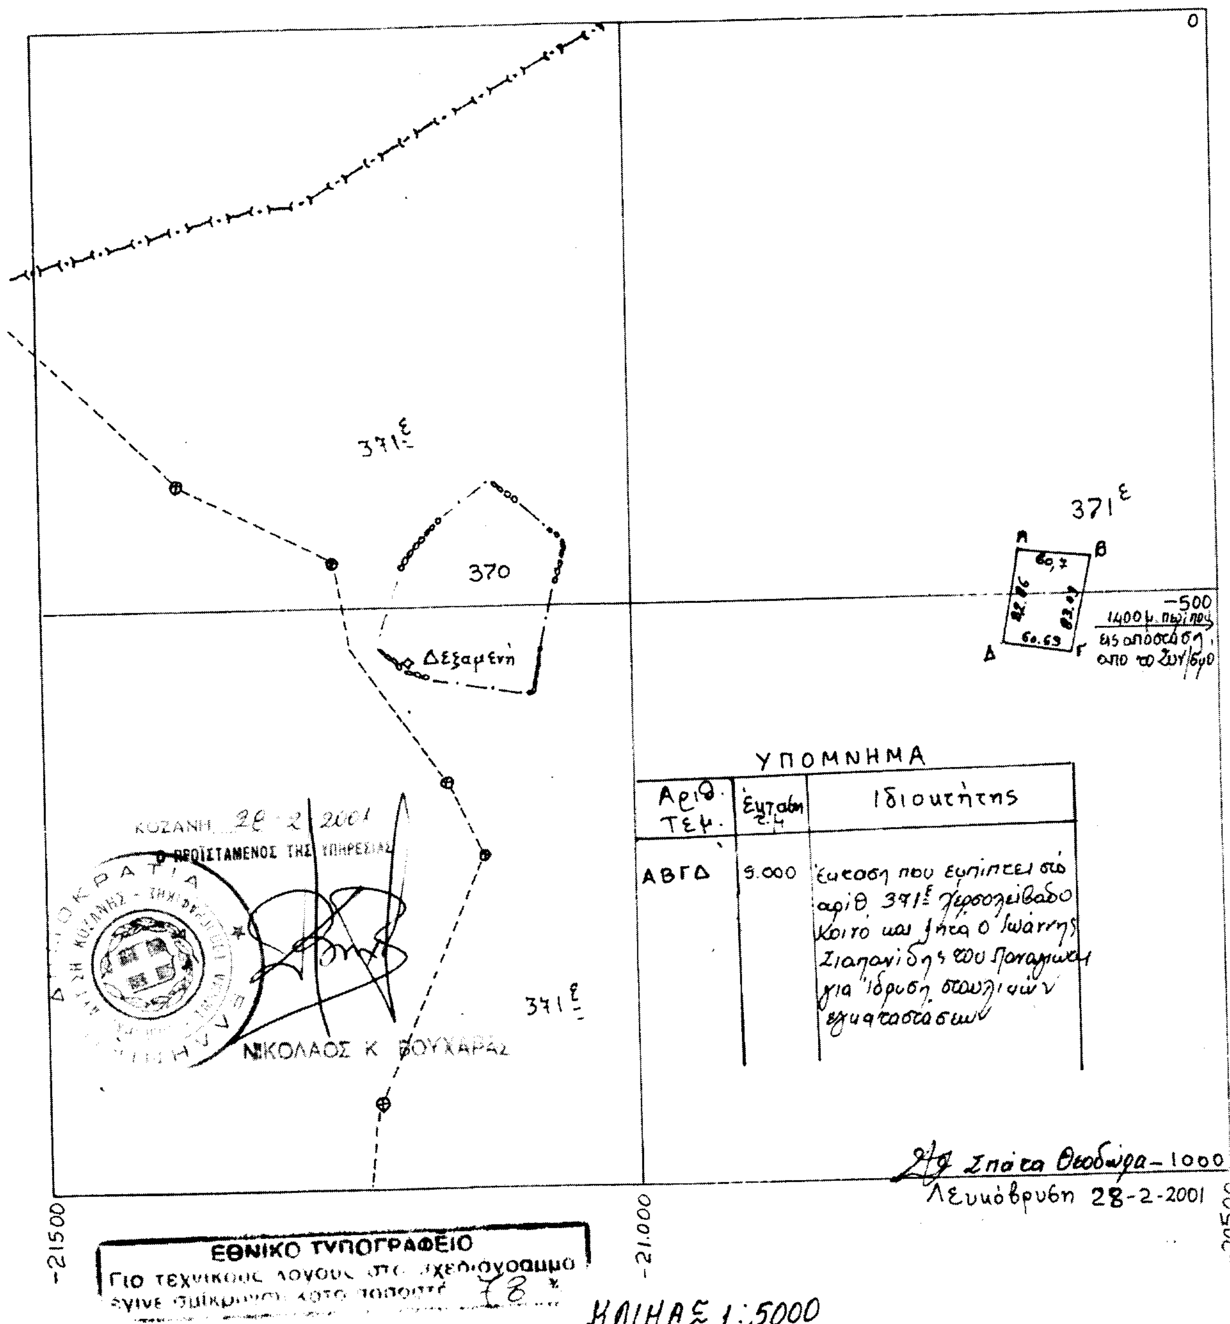

Αριθ. Τεμ.	Έκταση τ.μ.	Ιδιοκτήτης
ΑΒΓΔ	5.000	Έκταση που εμπίπτει στο αριθ. 371ε χορτολίβαδο κοινό και ζητά ο Ιωάννης Σιαπανίδης του Παναγιώτη για ίδρυση σταυλικών εγκαταστάσεων

ΚΛΙΜΑΞ 1:5000

Αριθ. 4386 (4)

Μερική τροποποίηση της 5879/16.12.85 απόφασης Νομάρχη Φλώρινας με θέμα «Κατηγοριοποίηση οικισμών Ν. Φλώρινας».

Ο ΝΟΜΑΡΧΗΣ ΦΛΩΡΙΝΑΣ

Έχοντας υπόψη:

1. Τις Δ/ξειςτου από 24.4.1985 Π.Δ/τος (ΦΕΚ 181 Δ'/3.5.1985) «Περί τρόπου καθορισμού ορίων οικισμών της χώρας, κατηγοριάς αυτών και καθορισμός όρων και περιορισμών και ειδικότερα το άρθρο 2 αυτού.

2. Την 5879/16.12.1985 απόφαση μας με θέμα «Κατηγοριοποίηση οικισμών Ν. Φλώρινας» όπως αυτή τροποποιήθηκε μερικώς μεταγενέστερα.

3. Τα πληθυσμικά στοιχεία της τελευταίας απογραφής του κράτους του 2001 από την ΕΣΥΕ.

4. Την από 29.11.2002 γνωμοδότηση του ΣΧΟΠ Ν. Φλώρινας, πράξη 11η, πρακτικό 7ο, αποφασίζουμε:

Την μερική τροποποίηση της 5879/16.12.85 απόφασής μας και την κατηγοριοποίηση των οικισμών Ν. Φλώρινας ως εξής:

α. Περιαστικοί: ως η 5879/85 απόφαση

β. Παραλιακοί: -

γ. Τουριστικοί: ως η 5879/85 απόφαση

δ. Αξιόλογοι: ως η 5879/85 απόφαση

ε. Ενδιαφέροντες: ως η 5879/85 απόφαση

στ. Αδιάφοροι: ως η 5879/85 απόφαση

η. Συνεκτικοί: ως η 5879/85 απόφαση

θ. Διάσπαρτοι: ως η 5879/85 απόφαση

ι. Δυναμικοί: Σιταρία, Αγ. Βαρθολομαίος, Αγ. Παντελεήμων, Α. Υδρούσα, Ασπρόγεια, Κρυσταλλοπηγή, Λαιμός, Ν. Καύκασος, Νυμφαίο, Παπαγιάννης και Σκλήθρο

ία. Στάσιμοι: Ανάργυροι, Πεδινό, Αμμοχώρι, Φιλώτας, Αγραπιδιές, Α. Καλλινίκη, Βεγόρα, Κολχική, Ροδώνας, Βαλτόνερα, Μανιάκι, Λιμνοχώρι, Σωτήρας, Σ. Ιωαννίδης, Αγ. Παρασκευή, Αγ. Αχίλλειος, Πύλη, Σ.Σ. Βεύης, Αγ. Γερμανός, Αετός, Ακρίτας, Άλωνα, Ανταρτικό, Τρίγωνο, Αντίγονο, Α. Κλεινές, Αρμενοχώρι, Περικοπή, Ατραπός, Αχλάδα, Βαρικό, Βατοχώρι, Βεύη, Βροντερό, Δροσοπηγή, Εθνικό, Ιτιά, Καλλιθέα, Καρυές, Οξυά, Κ. Καλλίνικη, Κ. Κλεινές, Κέλλη, Κλαδοράχη, Κλειδί, Κρατερό, Κώττας, Λεβαία, Λεπτοκαρυά, Λευκώνας, Λέχοβο, Λόφοι, Μαρίνα, Μελίτη, Μεσόκαμπος, Μεσονήσι, Μεσοχώρι, Μικρολίμνη, Νεοχωράκι, Αγ. Αθανάσιος, Νίκη, Ξινό Νερό, Παλαίστρα, Παρόρι, Πελαργός, Πέρασμα, Πέτρες, Πισοδέρι, Πλατύ, Πολυπλάτανος, Πράσινο, Πολυπόταμος, Πρώτη, Σκοπιά, Σκοπός, Τριανταφυλλιά, Τριπόταμος, Τροπαιούχος, Υδρούσα, Φανός, Φαράγγι, Φλάμπουρο, Ψαράδες

ιβ. Μικροί: Πράσινο, Αγ. Αχίλλειος, Τρίγωνο, Οξυά, Βατοχώρι, Παρόρι, Περικοπή, Πισοδέρι, Αγ. Αθανάσιος, Κώτας, Σ.Σ. Βεύης, Λεπτοκαρυά, Μικρολίμνη, Καρυές, Εθνικό, Κλαδοράχη, Τρινταφυλλιά, Πρώτη, Ροδώνας, Πλατύ, Πύλη, Ανταρτικό, Μεσόκαμπος, Ακρίτας, Κλειδί, Φανός, Κ. Καλλίνικη, Σκοπός, Σωτήρας, Κρατερό, Ψαράδες, Λευκώνας, Καλλιθέα, Φαράγγι, Βροντερό, Ατραπός, Αγ. Παρασκευή και Μαρίνα.

ιγ. Μεσαίοι: Α. Κλεινές, Μεσονήσι, Αγ. Γερμανός, Άλωνα, Αγραπιδιές, Κολχική, Λαιμός, Σ. Ιωαννίδης, Αχλάδα, Βαλτόνερα, Λιμνοχώρι, Α. Καλλίνικη, Παλαίστρα, Πελαργός, Δροσοπηγή, Κρυσαλλοπηγή, Τριπόταμος, Υδρούσα, Αντίγονο, Ασπρόγεια, Τροπαιούχος, Πολυπλάτανος, Α. Υδρούσα, Νυμφαίο, Ν. Καύκασος, Νίκη, Αγ. Βαρθολομαίος, Κ. Κλεινές, Πέτρες, Λόφοι, Πεδινό, Βεγόρα, Πολυπόταμος, Ανάργυροι, Πέρασμα, Μεσοχώρι, Μανιάκι, Νεοχωράκι, Φλάμπουρο, Σκοπιά, Σκλήθρο, Ιτιά, Βεύη, Βαρικό, Σιτάρια, Κέλλη, Λεβαία, Αετός.

ιδ: Μεγάλοι: Παπαγιάννης, Αρμενοχώρι, Αγ. Παντελεήμων, Λέχοβο, Ξινό Νερό, Αμμοχώρι, Μελίτη και Φιλώτας.

Από τις διατάξεις της απόφασης αυτής δεν προκαλείται δαπάνη σε βάρος Κρατικού ή Δημοτικού προϋπολογισμού.

Η απόφαση αυτή να δημοσιευθεί στην Εφημερίδα της Κυβερνήσεως.

Φλώρινα, 6 Δεκεμβρίου 2002

Ο Νομάρχης κ.α.α.
Ο Βοηθός Νομάρχη
ΤΡΥΦΩΝ ΝΟΪΚΟΣ